



杭州融担集团大厦三楼设计方案汇报






项目定位

这不仅是一个物理办公空间的营造，更是一次企业文化与地域文脉深度融合的探索。我们旨在为杭州融担集团大厦打造一个既能体现国企庄重、金融稳健特质，又能彰显杭州独特宋韵文化魅力的现代化办公环境。



平面方案

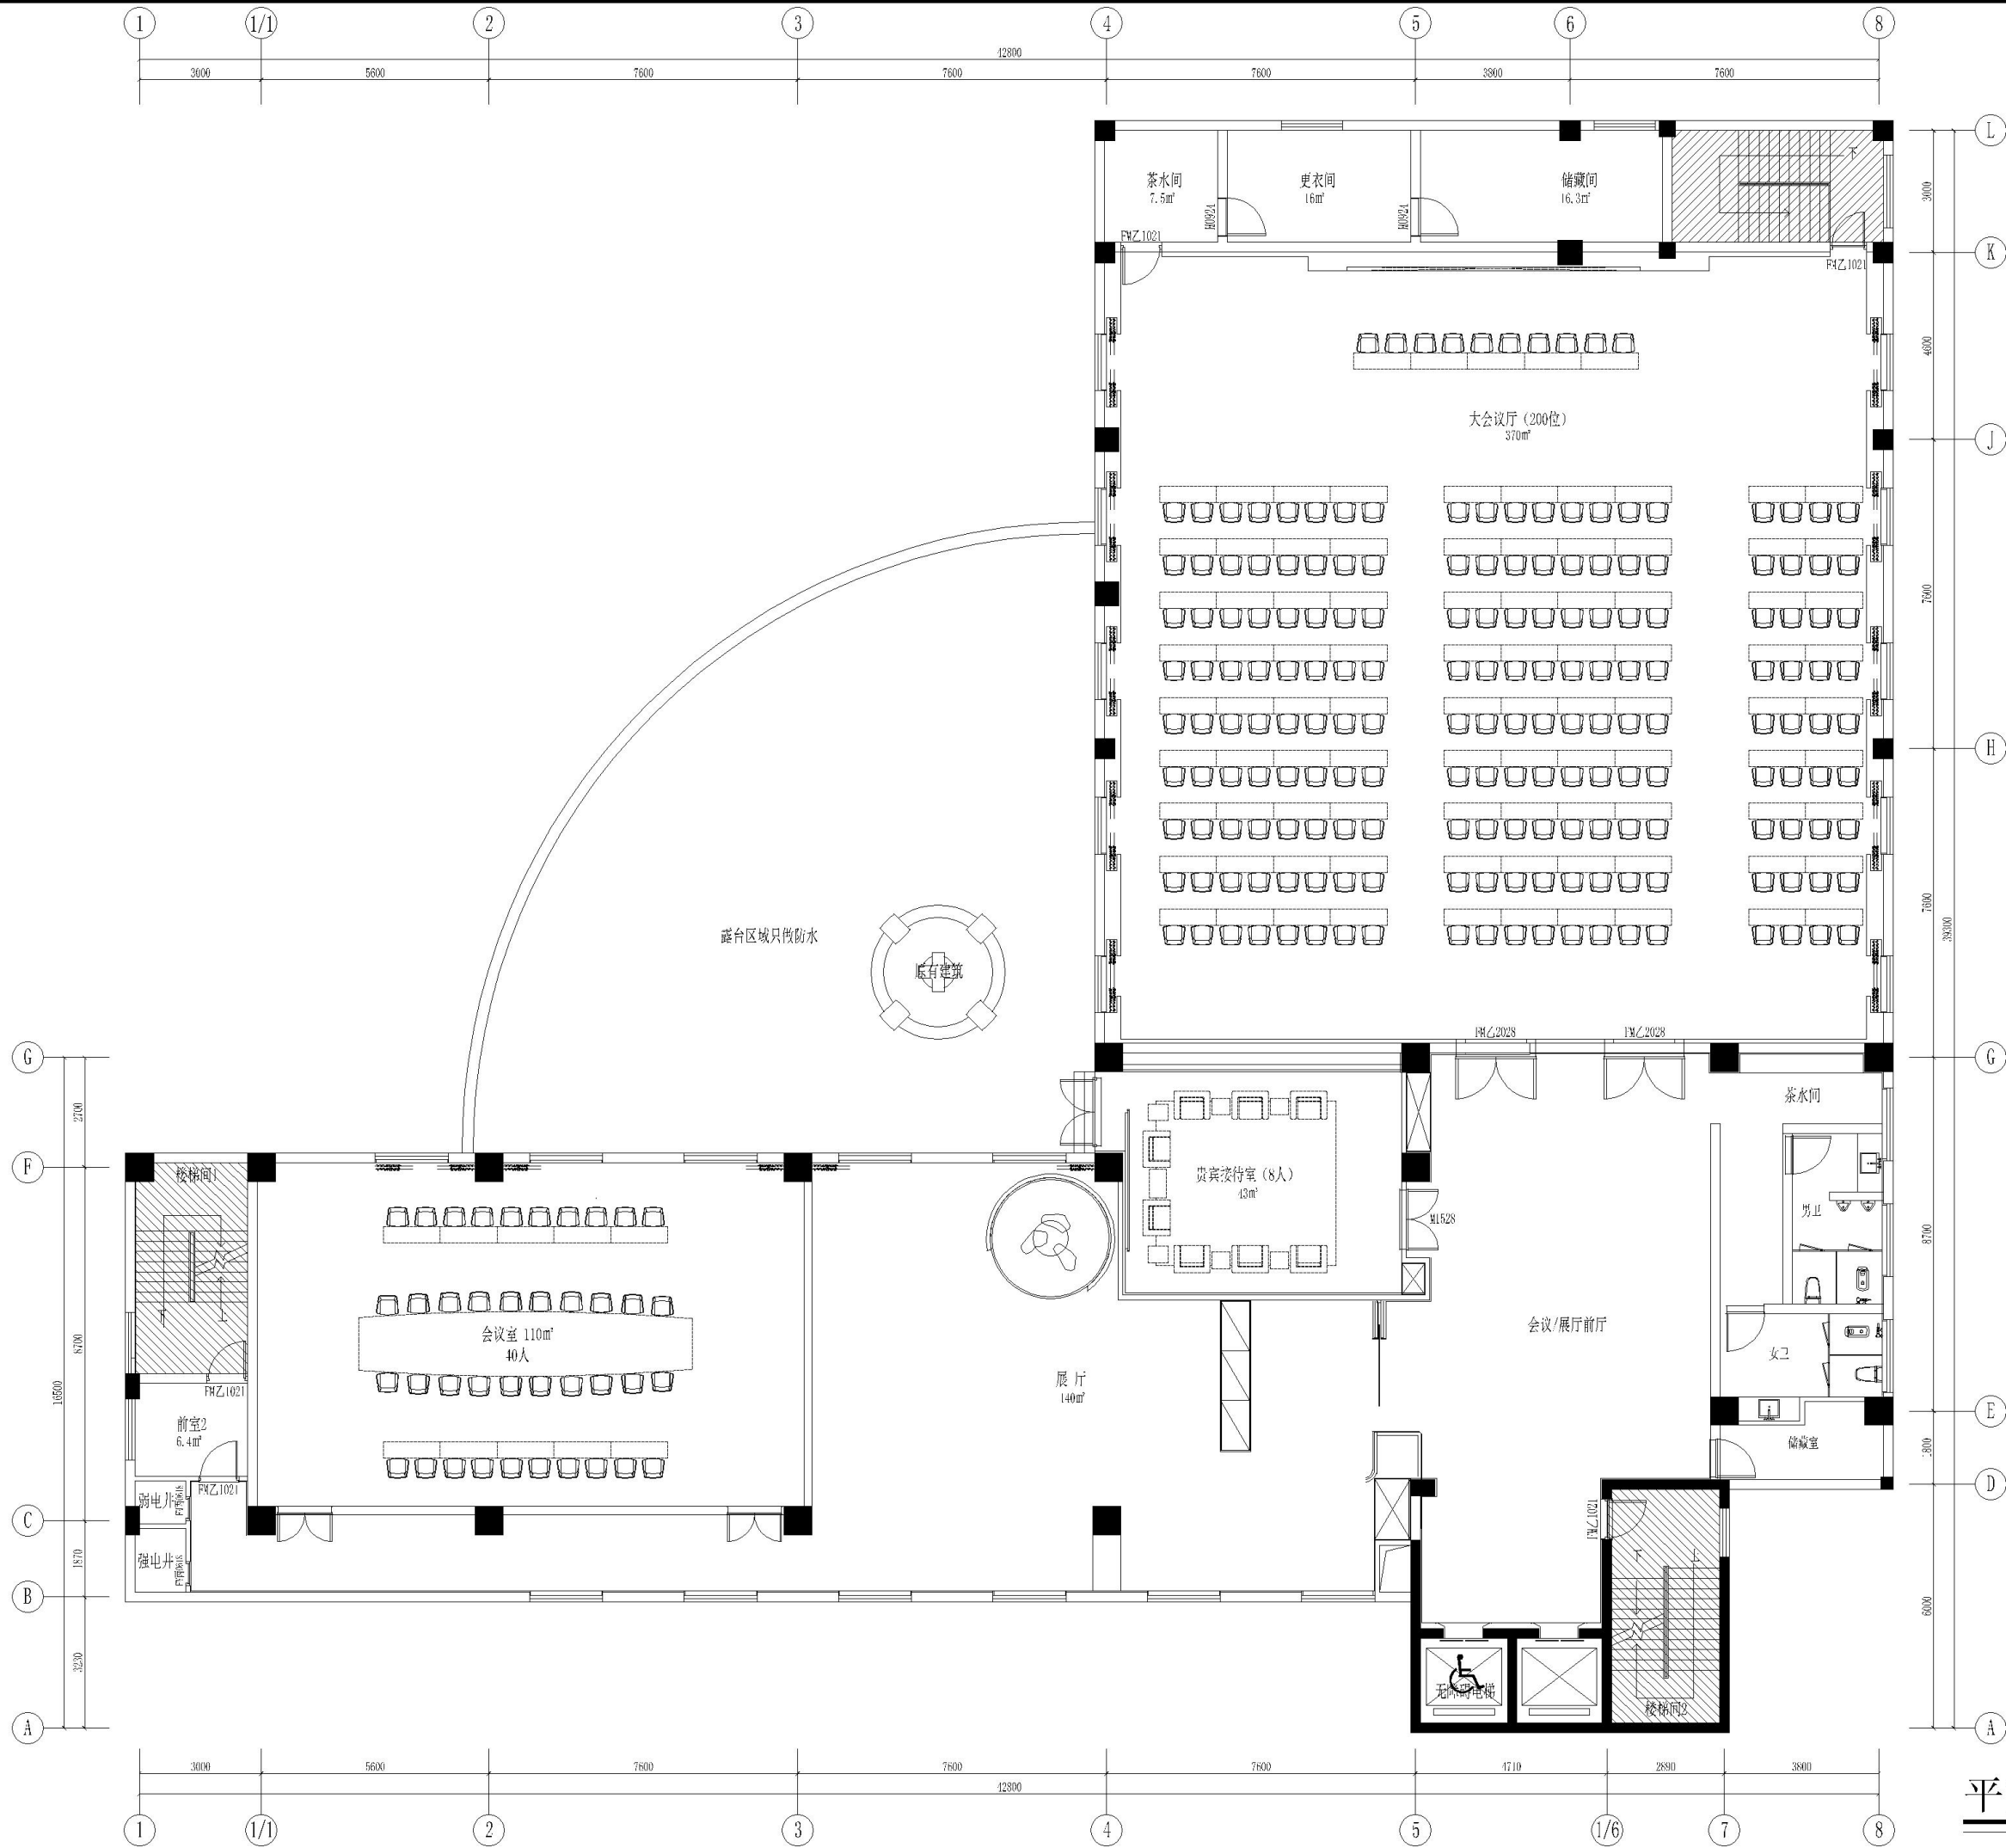

平面布置图




杭州大匠之心装饰工程有限公司
HANGZHOU CONSTRUCTION DECORATION CO., LTD.
地址：杭州市转塘之江凤凰创意园A1-4-301
邮编：310024

注释及修改：

单位出图专用章盖章

个人执业专用章盖章


	姓名	签名	日期
审定			
审核			
工程负责人			
专业负责人			
设计			
制图			
校对			
建设单位	SIGNOR SID SHOP UNIT 101		
工程名称	室内装饰装修设计项目		
图名	平面布置图		
工程号	2026-04-20	声明 本设计图属杭州大匠之心装饰工程公司所有，未经许可，不得复制或用于其他项目。如有违反，将依法追究法律责任。	
图号	PM-01		
出图日期		未盖出图章无效	

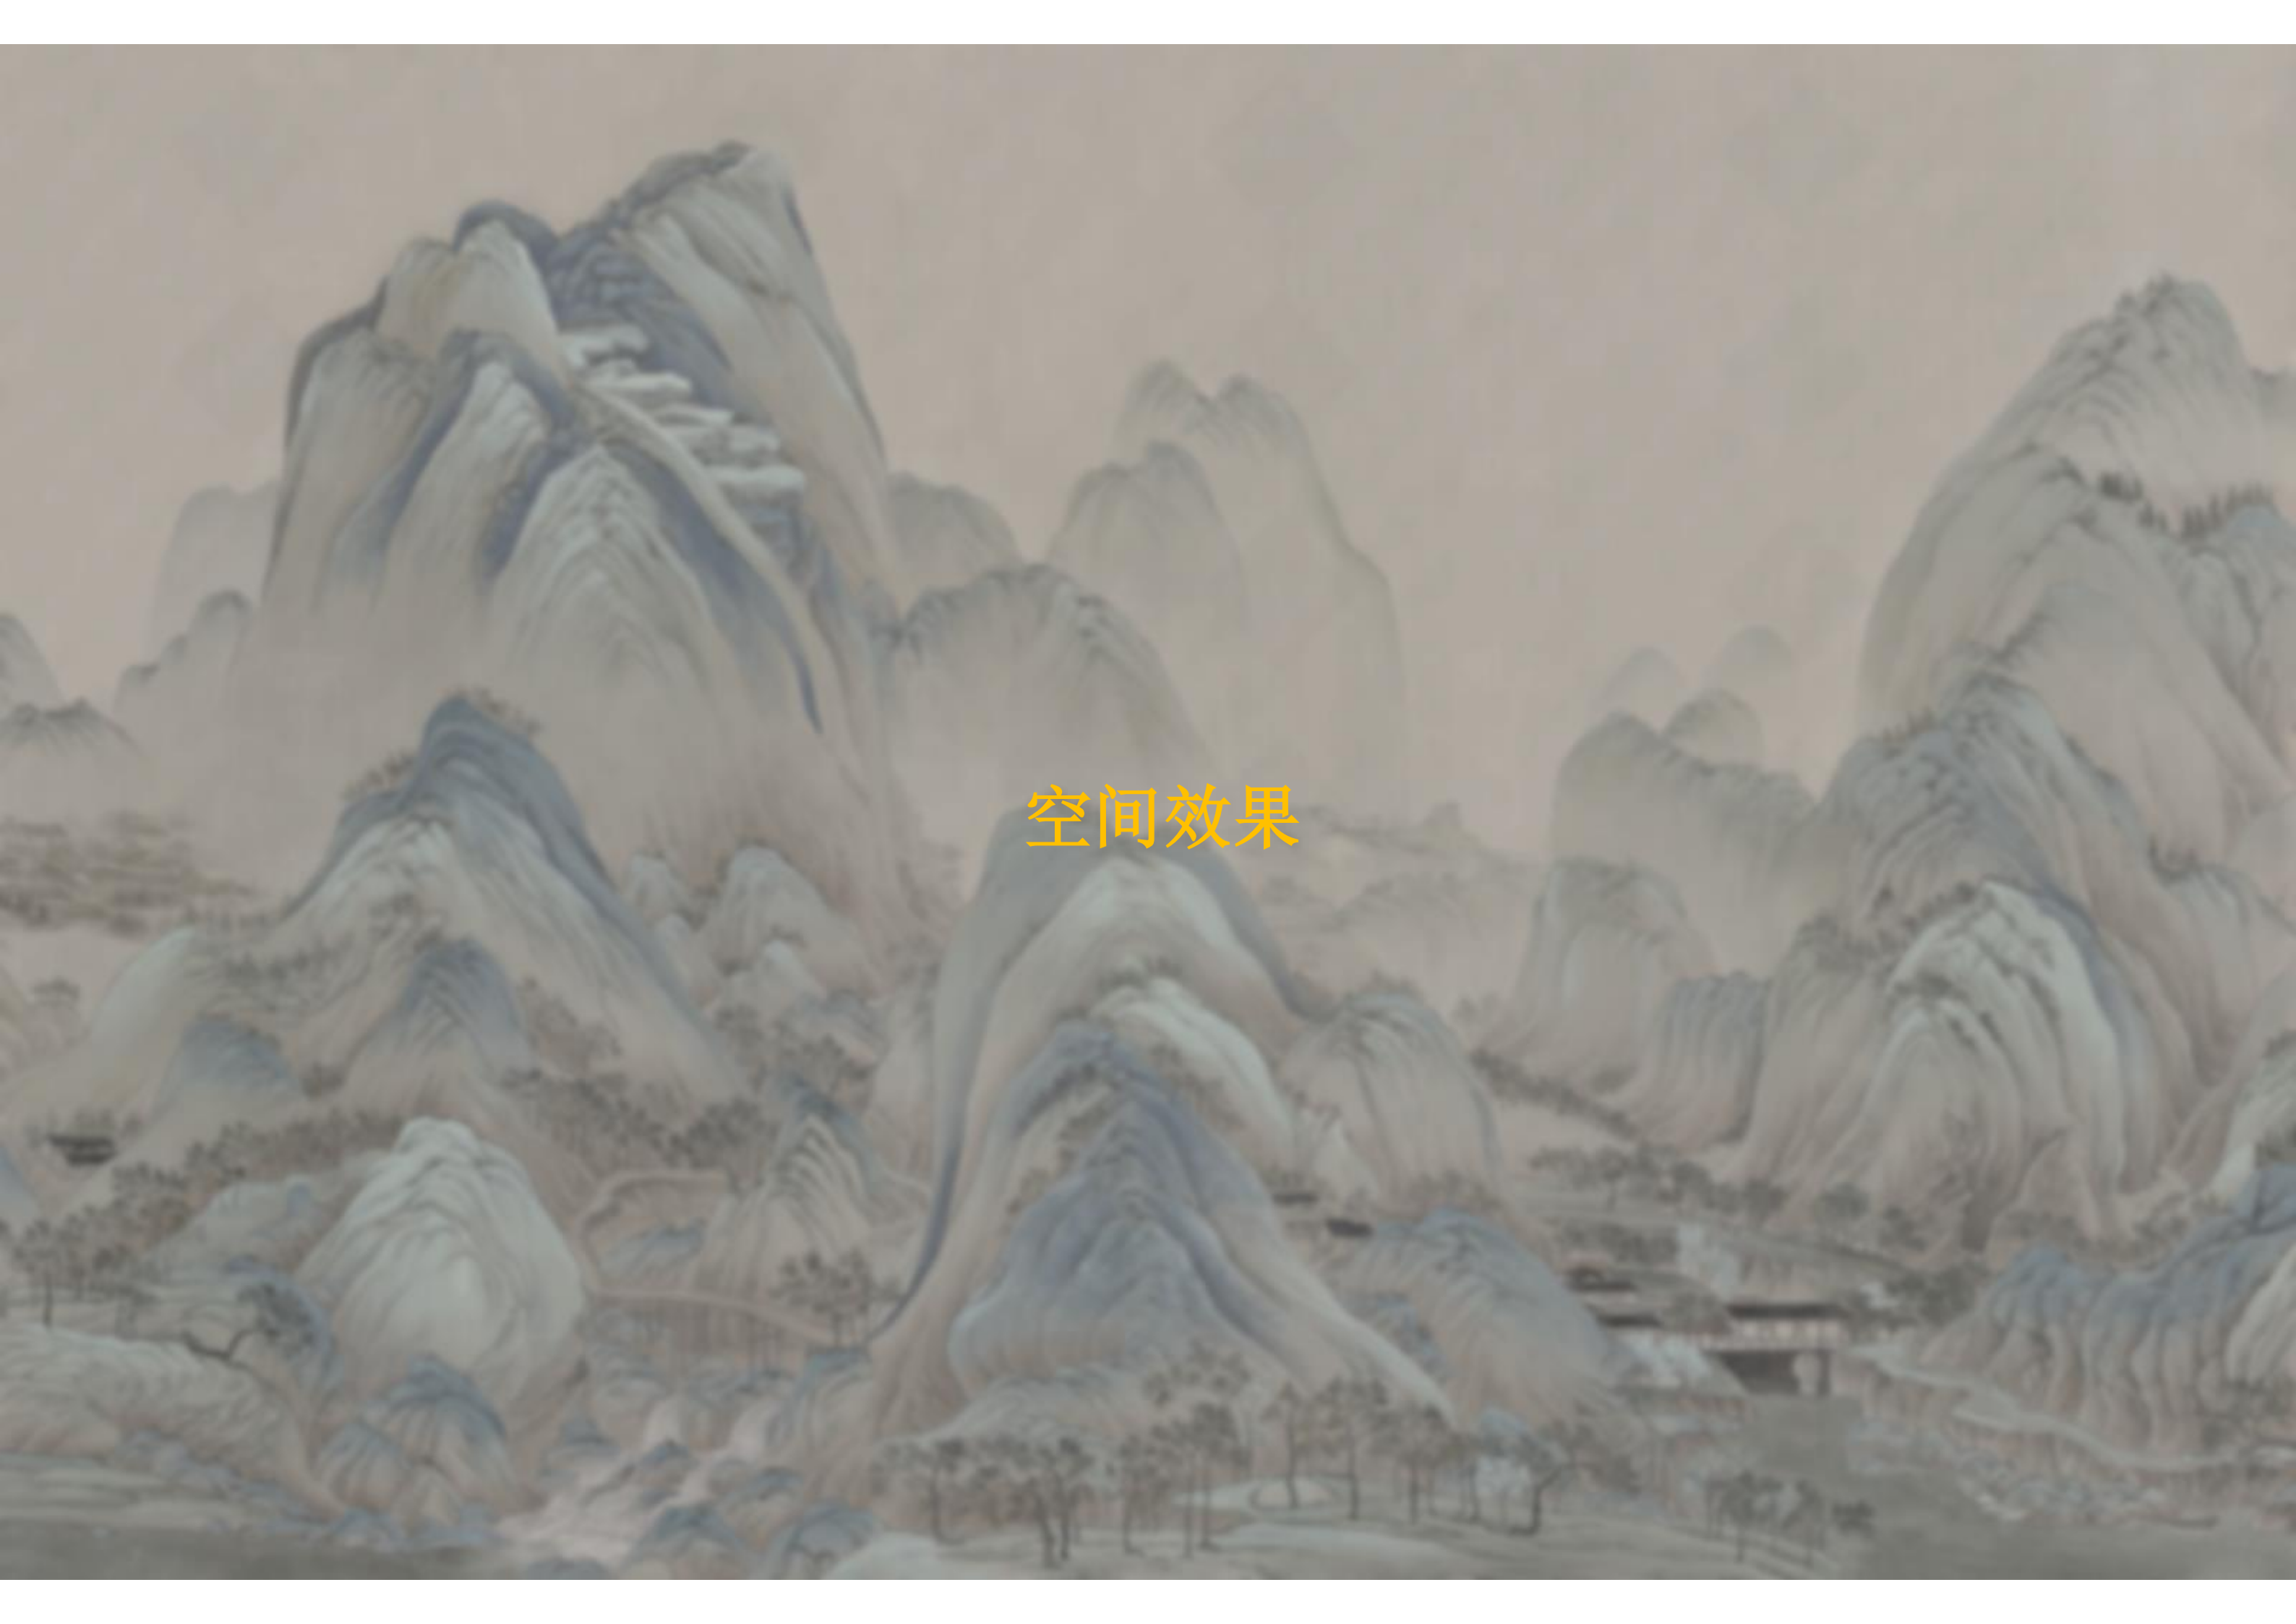


空间效果

钱塘宋韵


深度挖掘并转译杭州作为南宋都城的文化底蕴，将宋式美学的“简、雅、淡、真”融入空间肌理，展现杭州的独特韵味。

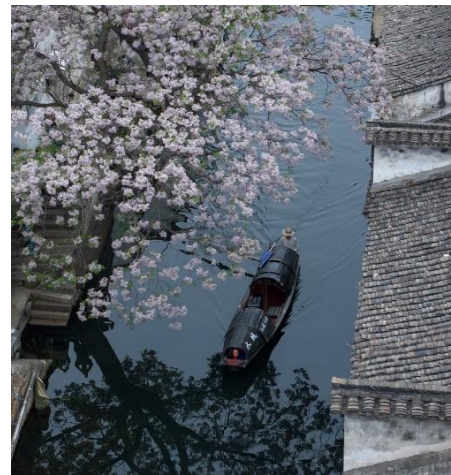

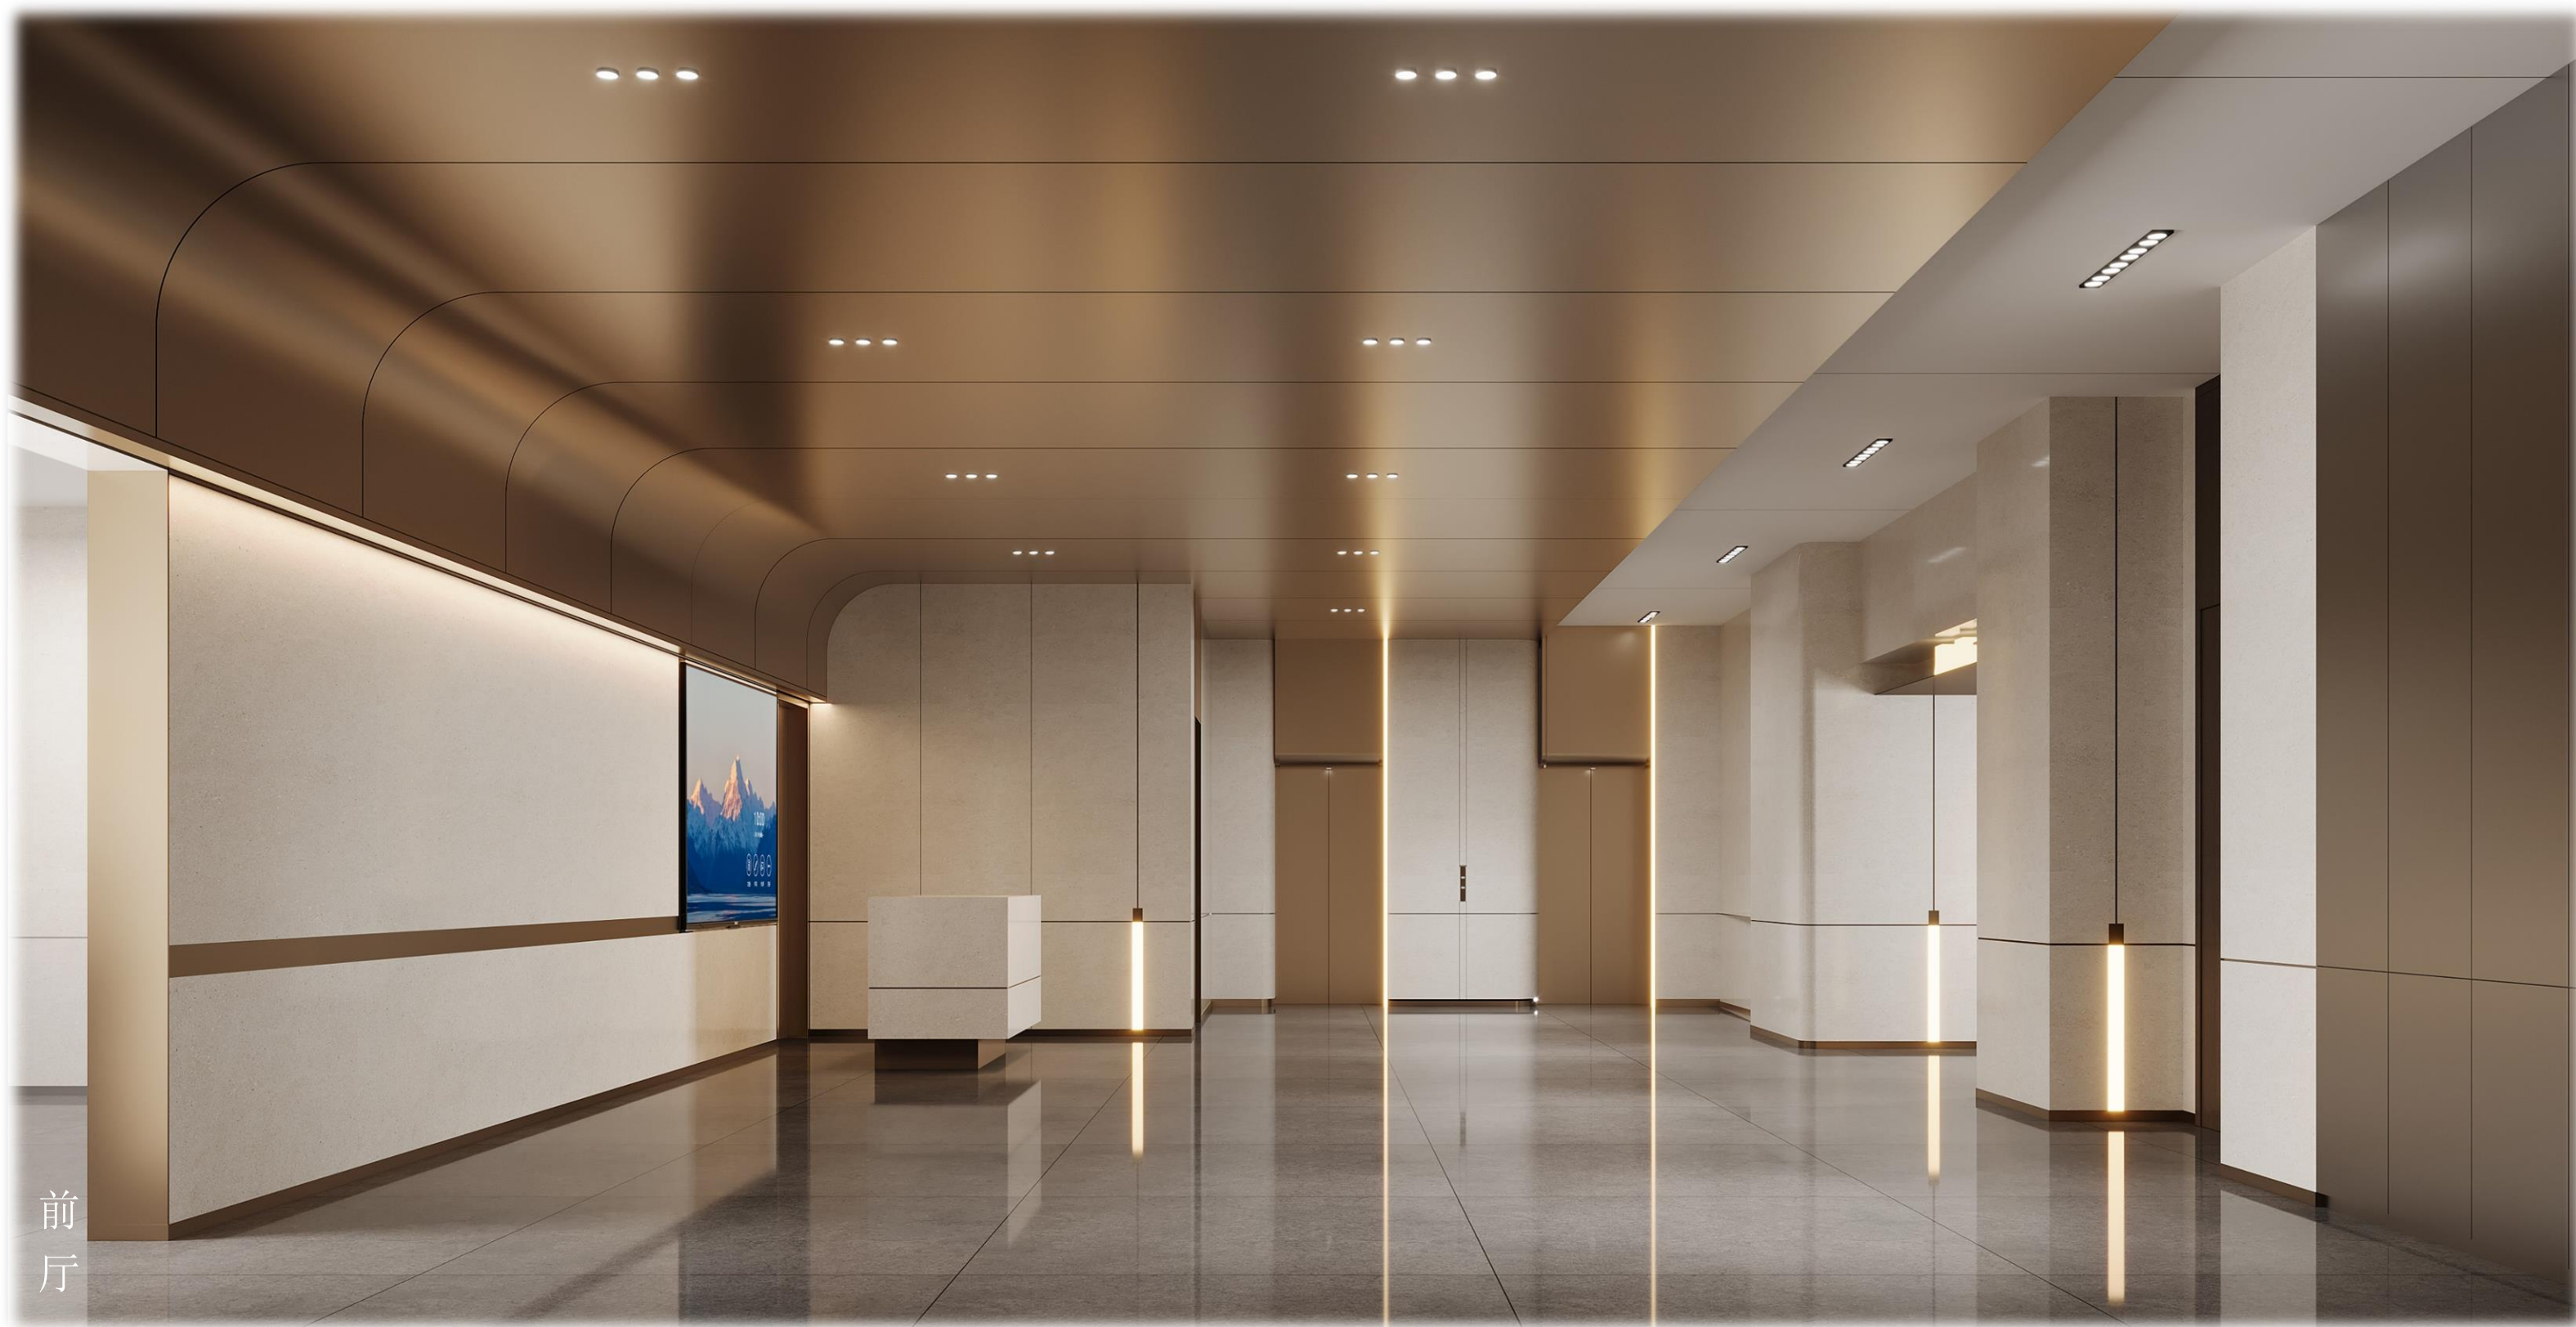

前厅

◆以古宋金与米色石材为主，借有序灯光序列，塑造现代、沉稳的商务公区形象。

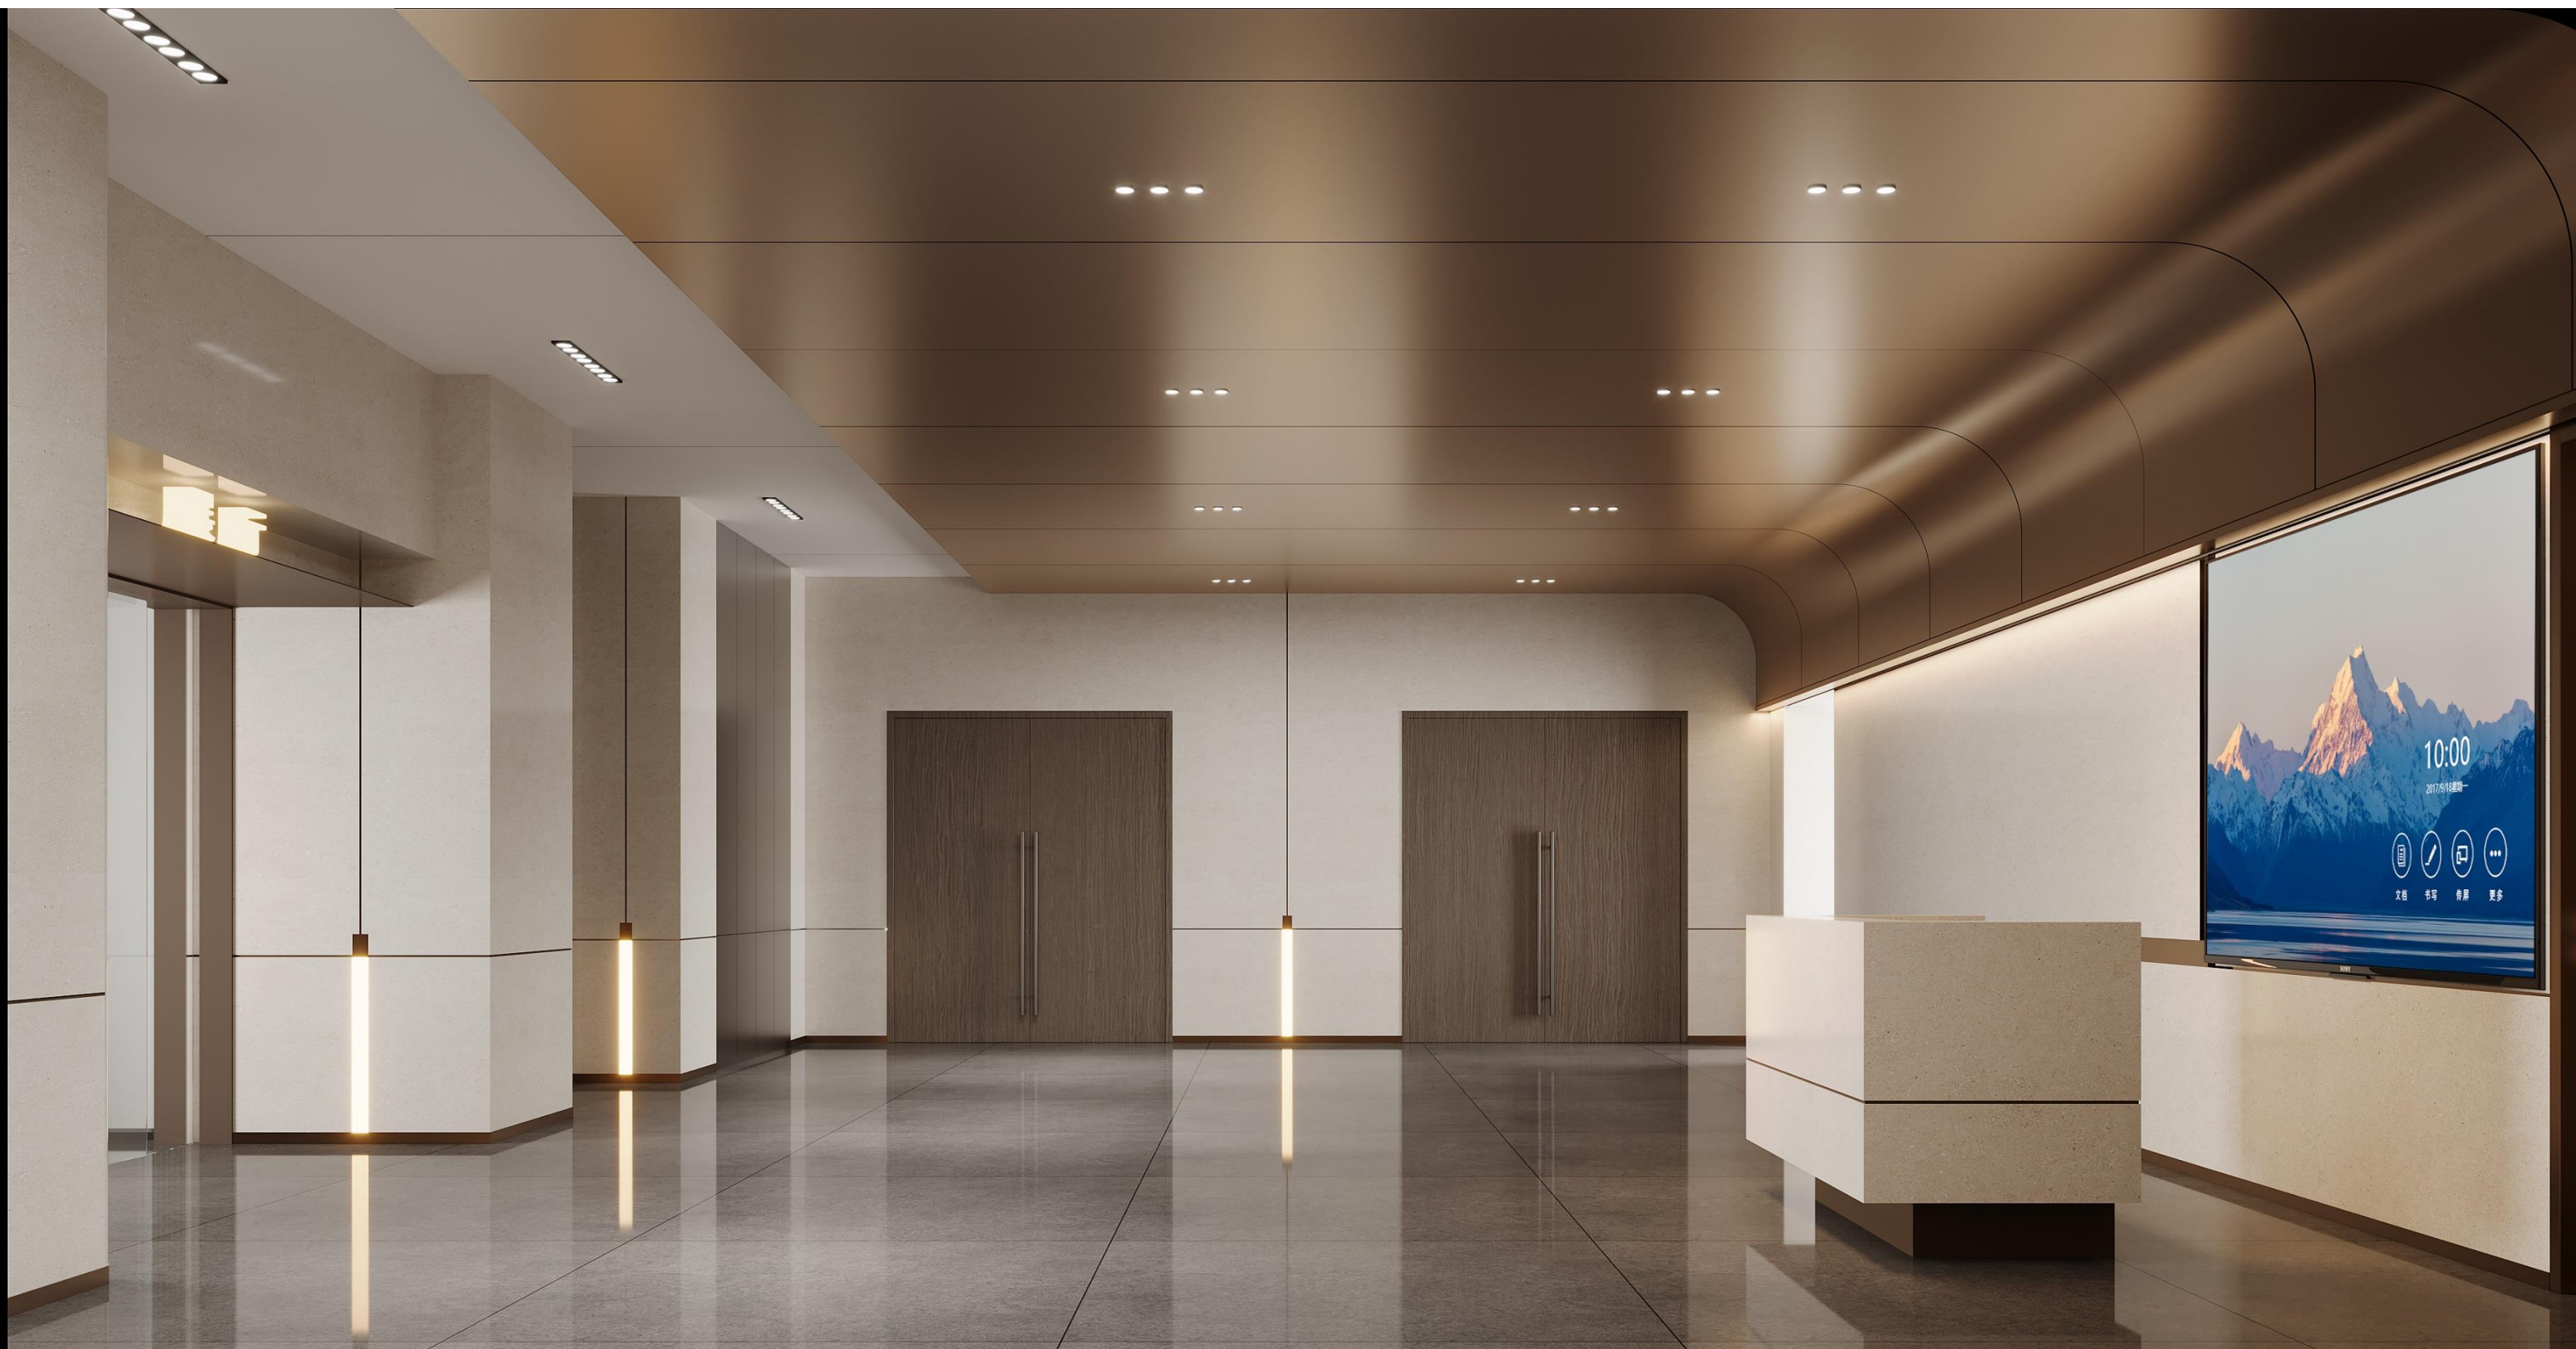

前厅



前厅（展厅入口）





◆报告厅以规整的方格透光天花打造均匀照明，搭配温润木饰面墙面与模块化桌椅，在秩序感与舒适感间取得平衡，为大型会议提供高效、庄重的专业空间。



大会议厅











◆茶水间以藤编柜门与浅白柜体为基调，搭配山水意境壁饰与温润灯光，兼顾实用收纳与东方美学，营造静谧舒适的休憩氛围。

茶水间





卫生间



卫生间



自助饮水区





汇报完毕 感谢观看

THANKS FOR YOUR ATTENTION